

出雲市駅付近連続立体交差事業

魅力ある街づくりをめざして



島根県・出雲市

1. 都市高速鉄道 JR山陰本線

- (1) 事業区間：都市計画道路武志一の谷線付近～都市計画道路古志小山線付近
- (2) 延長：約 3.4km
- (3) 駅名：出雲市駅

2. 都市高速鉄道 私鉄一畑電鉄北松江線

- (1) 事業区間：現在電鉄出雲市駅～都市計画道路上成大津小学校前線付近
- (2) 延長：約 1.8km
- (3) 駅名：電鉄出雲市駅，大和紡前駅

3. 立体交差する都市計画道路

・都市計画道路武志一の谷線

- ・ // 出雲市駅前大津線
- ・ // 大曲来原線(大津里道踏切)
- ・ // 昭栄一の谷線
- ・ // 今市川跡線
- ・ // 北本町南本町線
- ・ // 中央病院有楽町線
- ・ // 医大前新町線(第一長門踏切)

4. 立体交差するその他の踏切道

- ・ 第三山廻踏切(市道大津58号線)
- ・ 一中踏切(市道大津40号線)
- ・ 今市里道踏切(市道今市99号線)
- ・ 郡是踏切(市道塩冶68号線)
- ・ 第一高西踏切(市道塩冶194号線)

■ 連続立体交差事業にあたって


出雲市の市街地を東西に貫通するJR山陰本線等は、重要な交通機関であるにもかかわらず、近年の自動車交通の増大に伴い、踏切遮断による交通渋滞を起こしているばかりではなく都市発展の阻害要因となっております。

したがって、これらを早期に打開し、南北市街地の一体的な発展と都市機能の向上を図るため、建設省、島根県及び出雲市においてはJR出雲市駅を中心とした連続立体交差事業を施行するものであります。



この事業の公共的な使命に深いご理解を頂き、その推進のために市民の皆様方の暖かいご協力をお願いいたします。

出雲市駅付近 連続立体交差事業計画平面図


- 連続立体交差事業区間
- 都市計画道路
- 側道
- その他の交差道路
- 土地区画整理事業区域

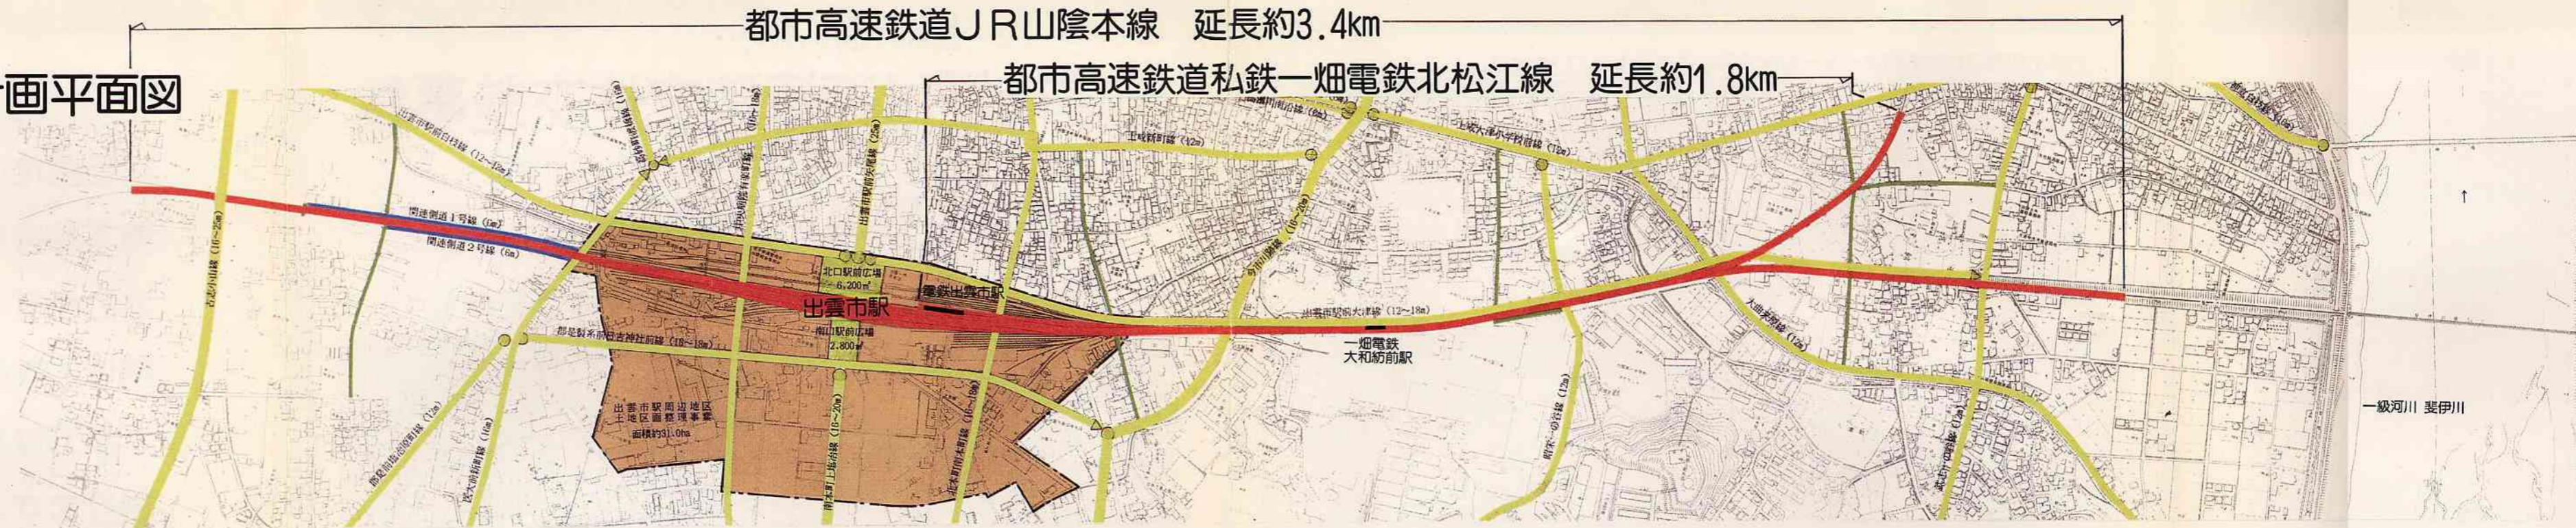




横断面図

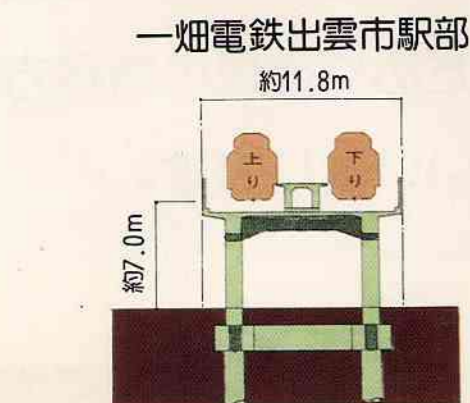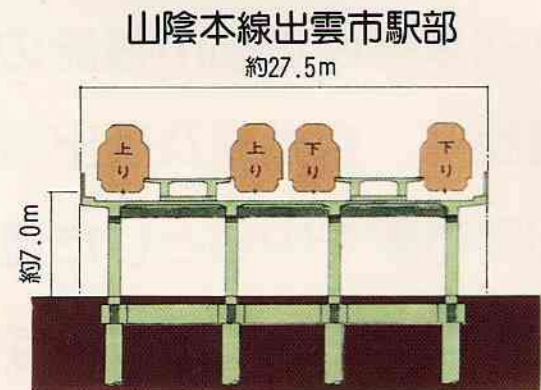

山陰本線縦断面図

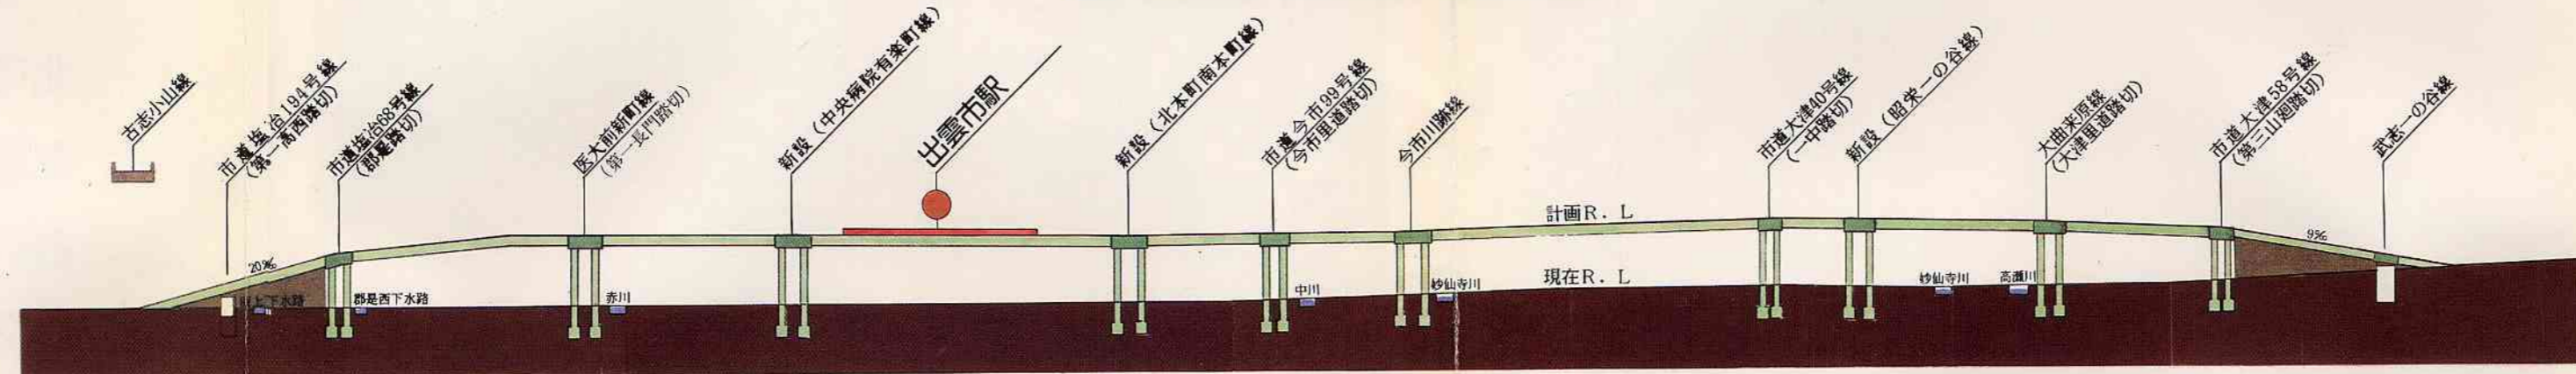


一畑電鉄縦断面図

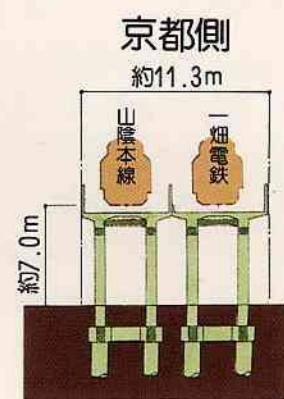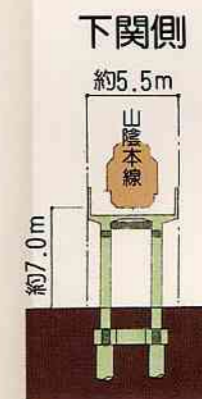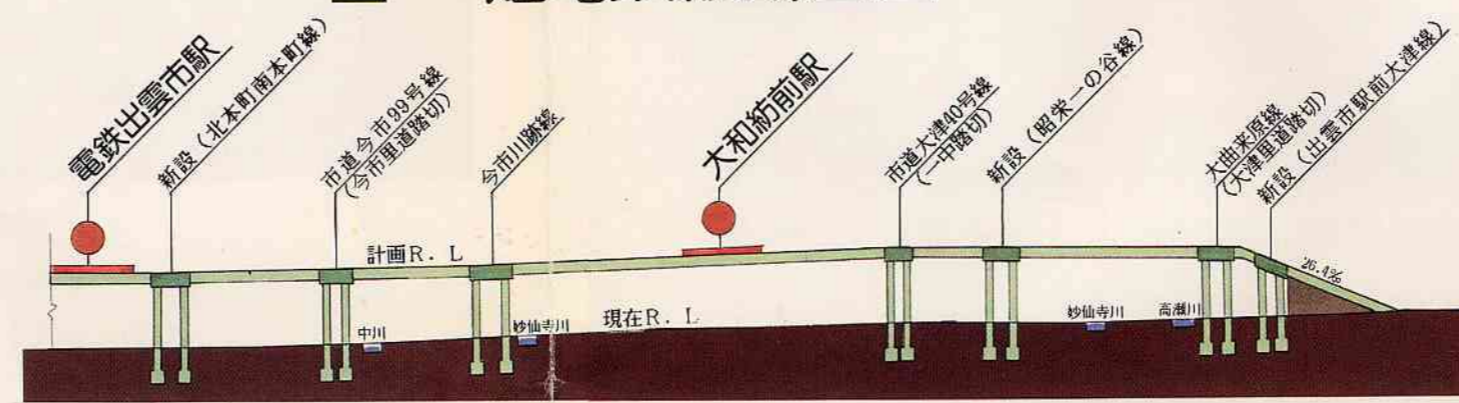

(注) 大社線は、別途存続する場合、上記下関側右に併設し、京都側と同様な構造とする。

出雲市駅周辺地区の将来イメージは下図のように考えていきます。

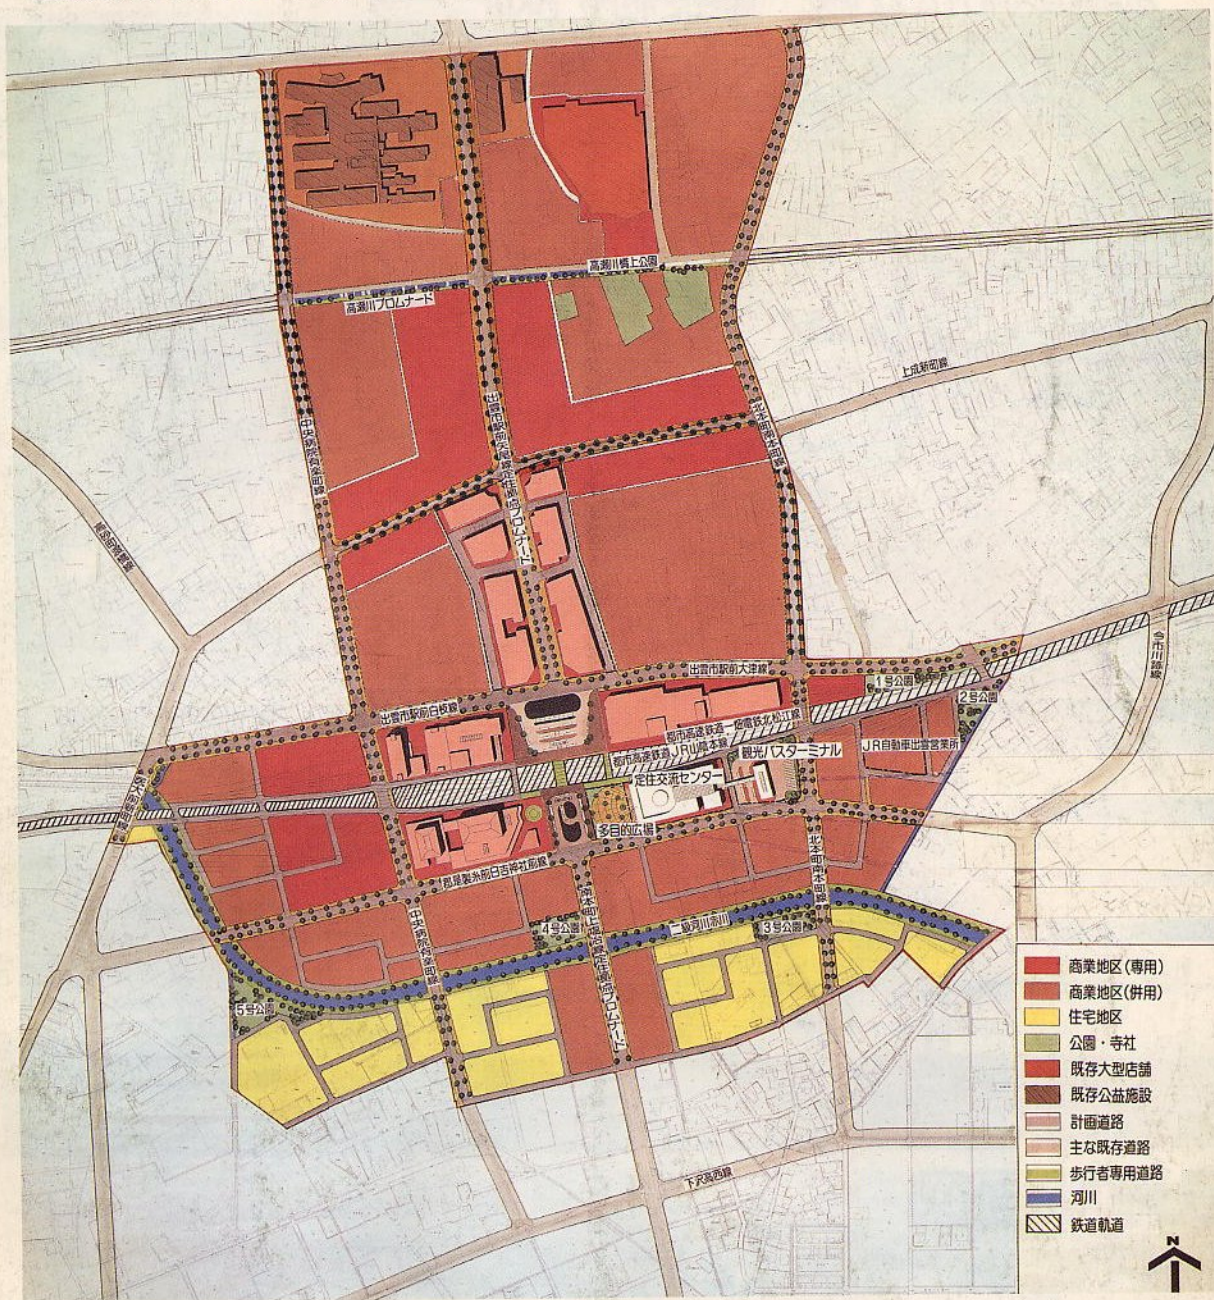

連続立体交差事業についてのお問い合わせは
 島根県土木部都市計画課 0852(22)5111(代表) 内線5211
 出雲市第二開発部開発課 0853(21)2211(代表) 内線6512
 (出雲市駅周辺開発事務所 0853(24)0130)